


línea de 50 m. sin dotaciones y ajardinados

línea de 100 m. sin edificación

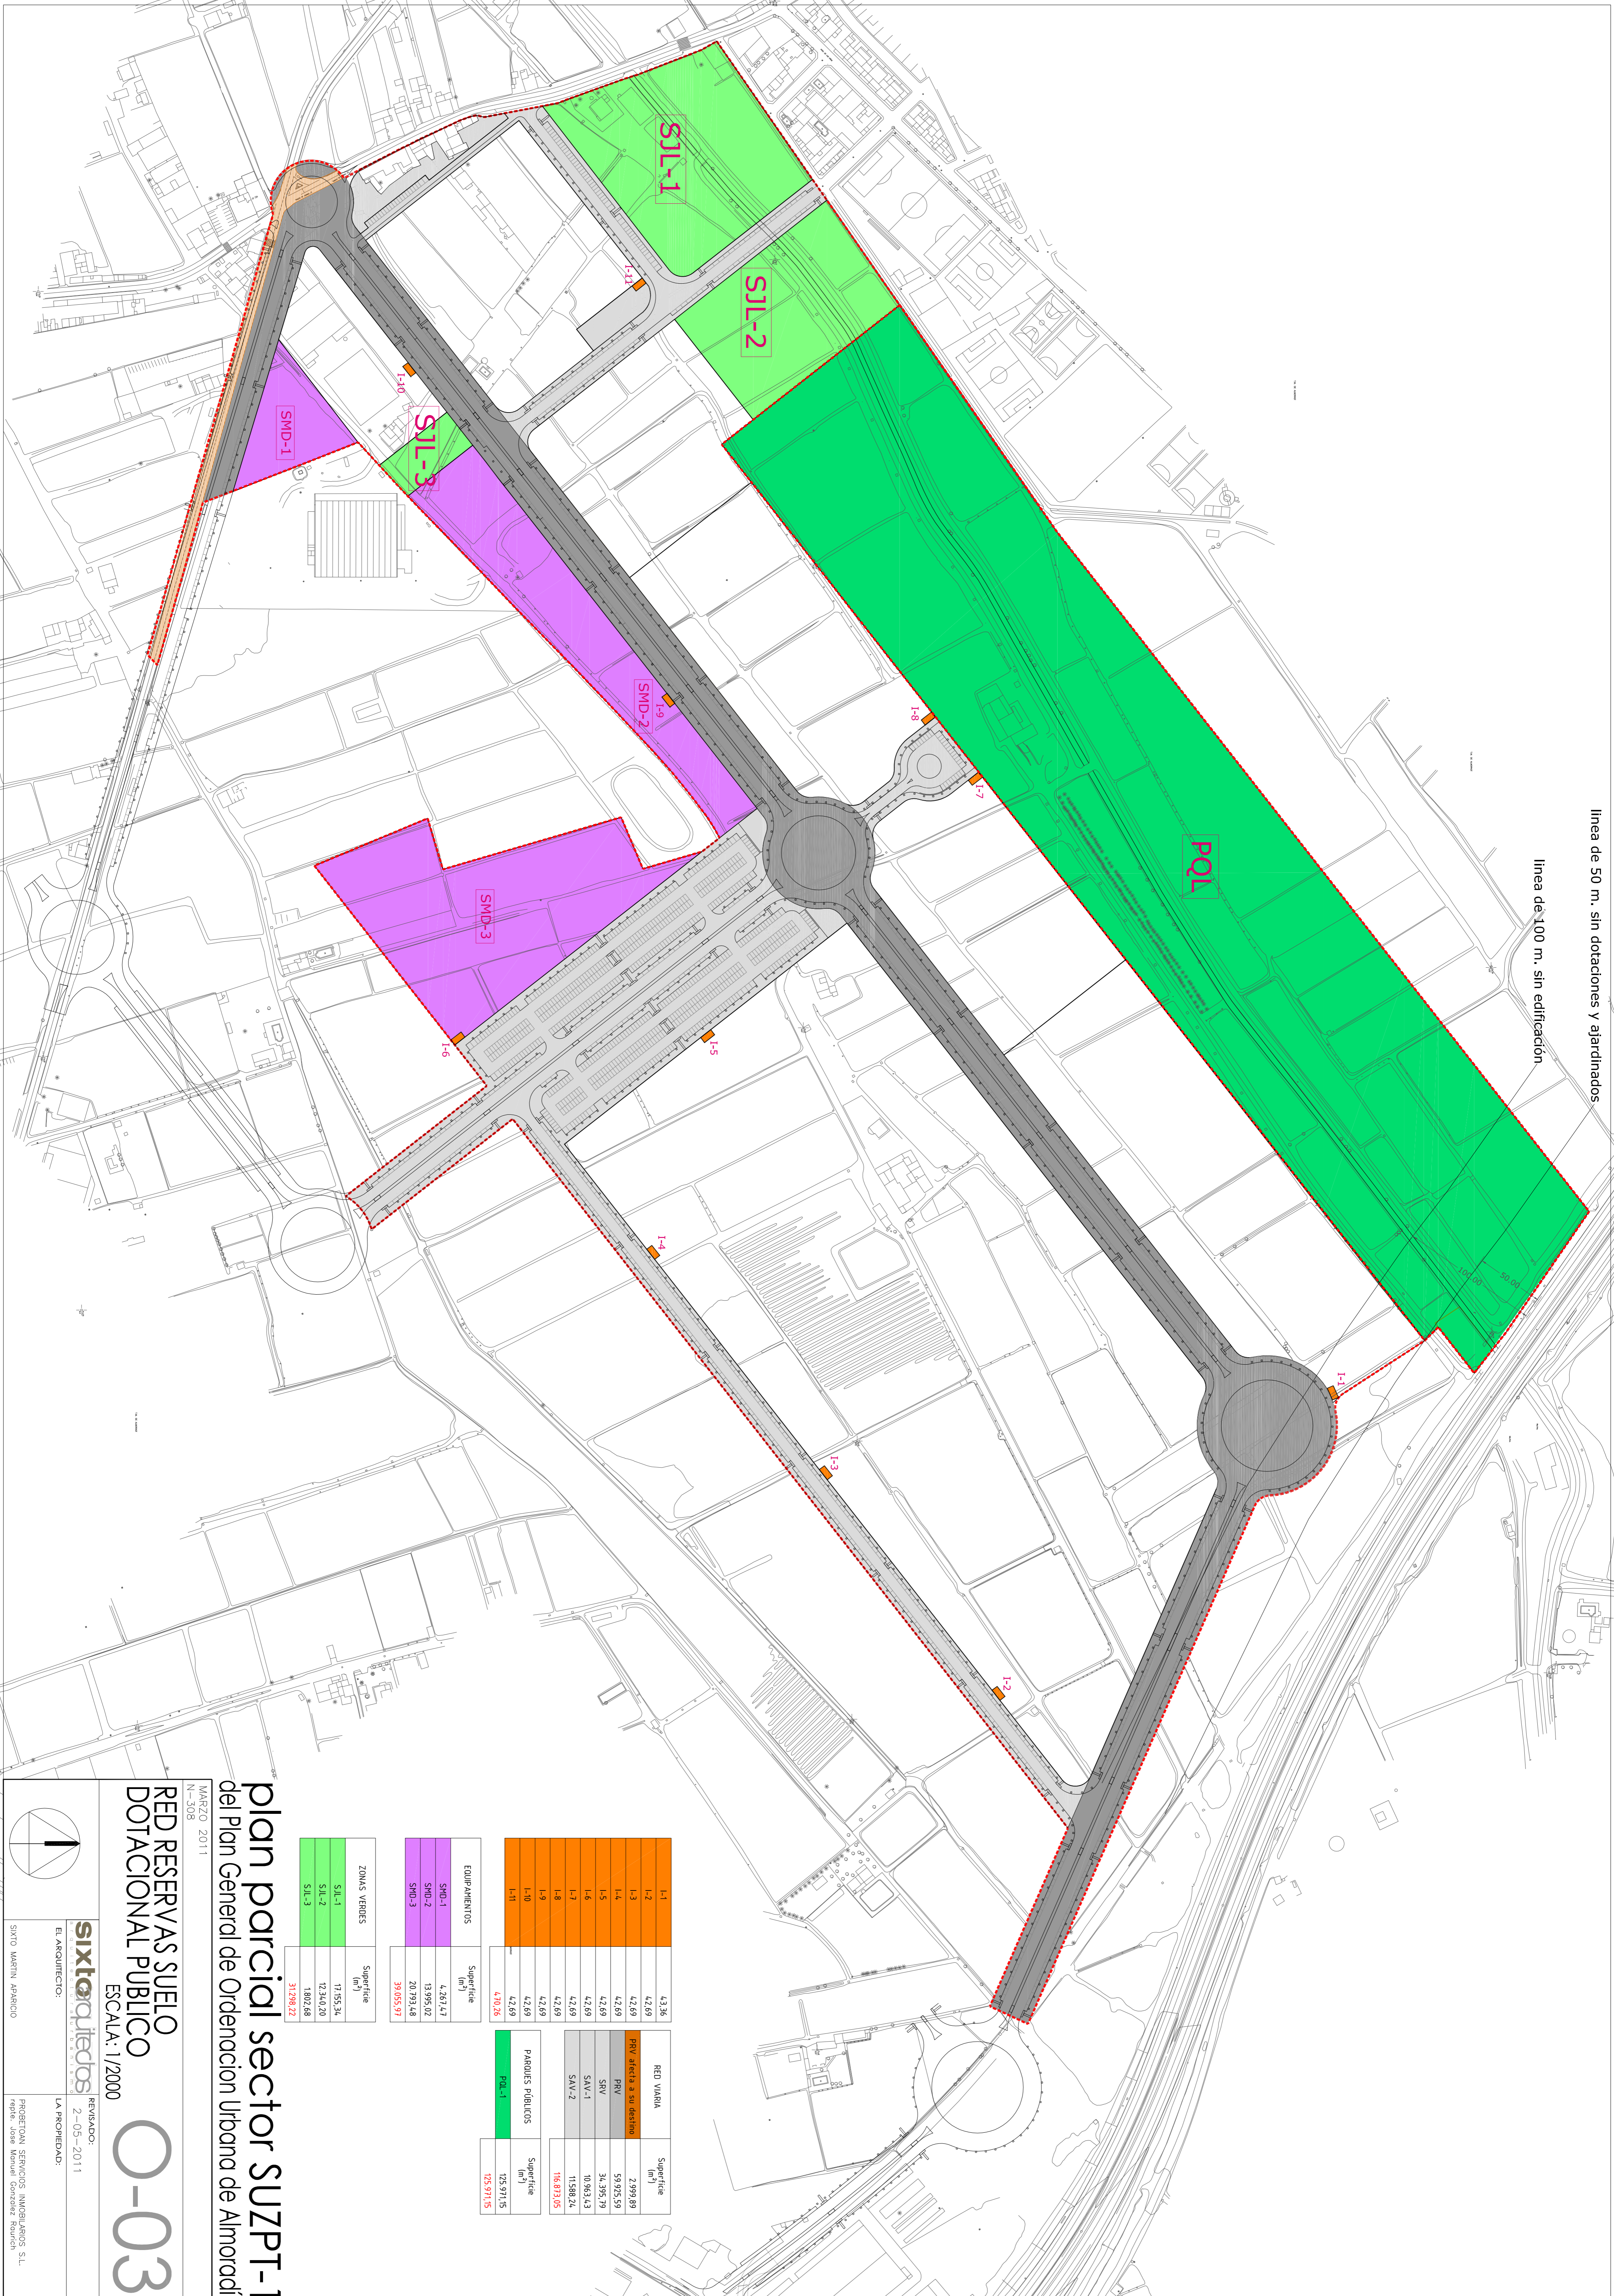

Equipamiento	Superficie (m ²)	Red Viaria	Superficie (m ²)
SMD-1	4.262,42	PRV afecto a su destino	2.998,89
SMD-2	13.995,02	PRV	53.925,59
SMD-3	20.793,48	SNV	34.395,79
S.L.-1	39.055,97	SAV-1	10.963,43
S.L.-2		SAV-2	11.588,24
S.L.-3			116.873,05
ZONAS VERDES		PARQUES PÚBLICOS	
S.L.-1	17.155,34	PBL-1	125.971,15
S.L.-2	12.340,20	PBL-1	125.971,15
S.L.-3	1.802,68		
	31.298,22		

Plan parcial sector SUZPT-1 del Plan General de Ordenación Urbana de Almoradí

RED RESERVAS SUELO DOTACIONAL PÚBLICO
 ESCALA: 1/2000

MARZO 2011 N-308

sixtoarquitectos EL ARQUITECTO: SVTO MARTÍN APARICIO

REVISADO: 2-05-2011 LA PROPIEDAD: PROYECTO INMOBILIARIO S.L. (Ipple - Area Manuel González Rouillon)

O-03