


línea de 50 m. sin dotaciones y ajardinados

línea de 100 m. sin edificación

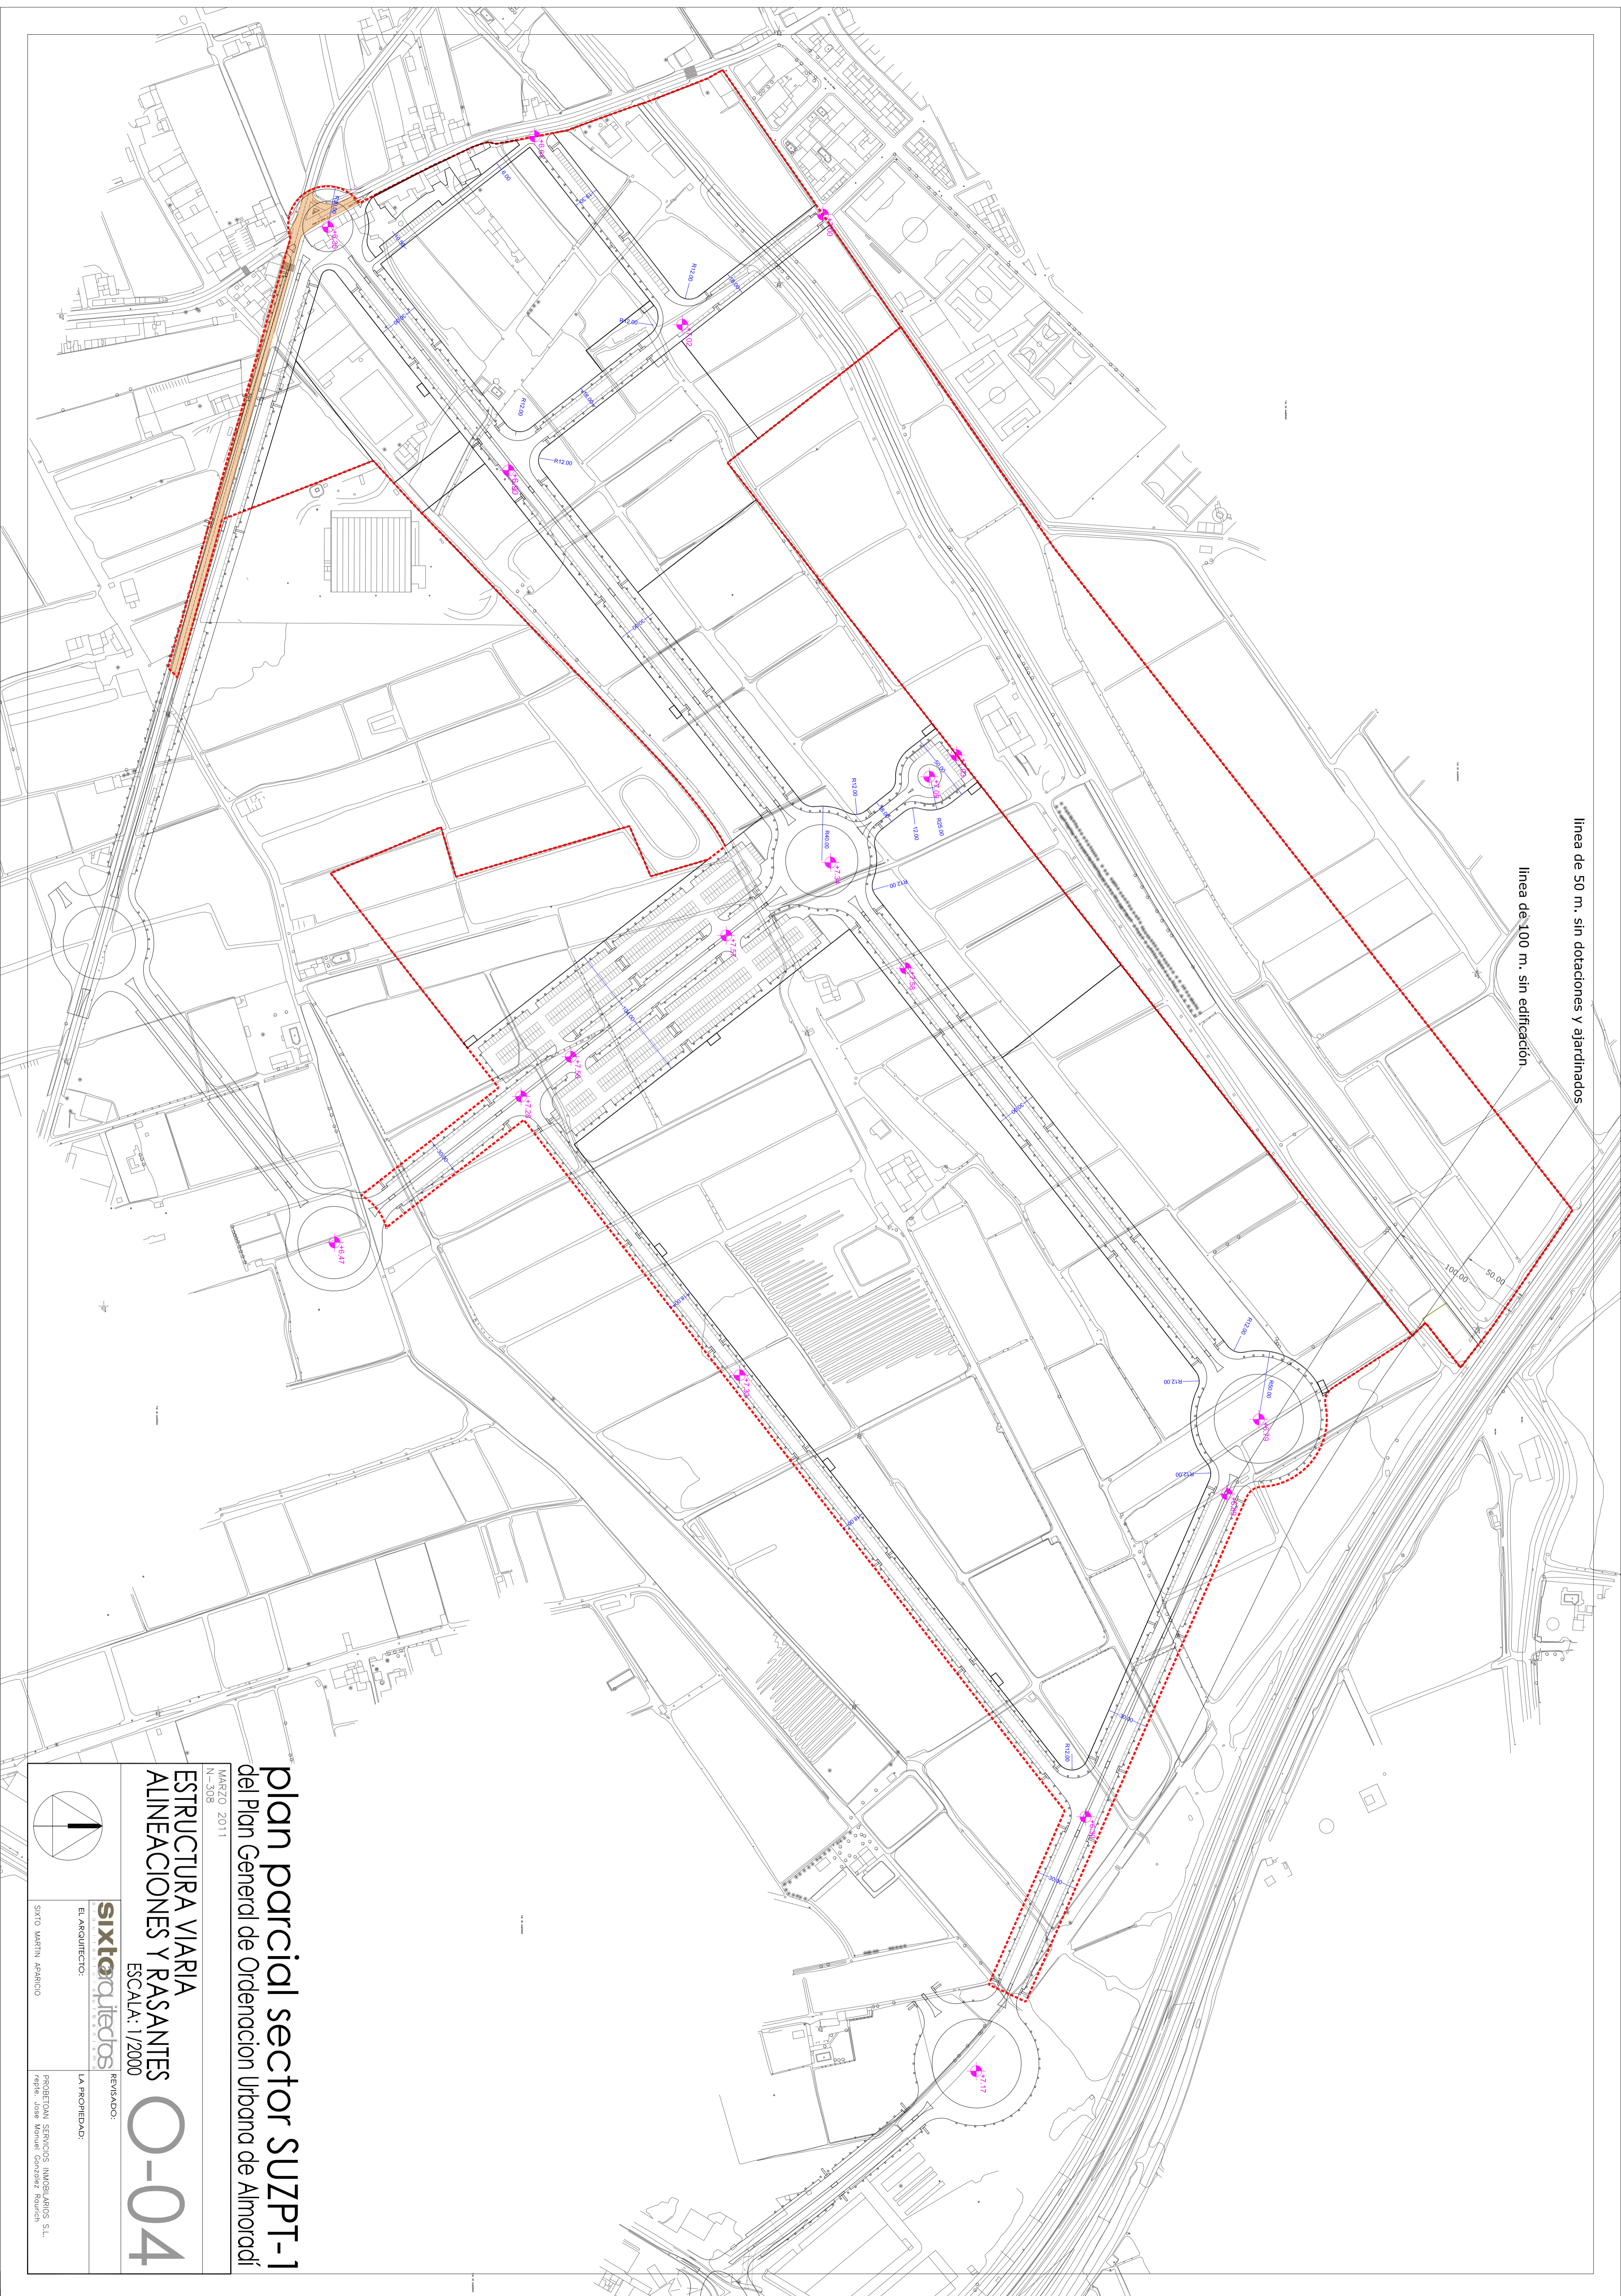


# Plan parcial sector SUZPT-1 del Plan General de Ordenación Urbana de Almoradí

MARZO 2011  
N.-308

**ESTRUCTURA VIARIA  
ALINEACIONES Y RASANTES**

ESCALA: 1/2000

# O-04

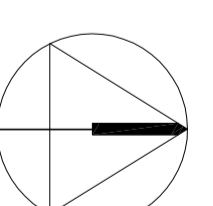

<b>sixtoarquitectos</b>	REVISADO:
EL ARQUITECTO:	LA PROPIEDAD:
SANTO MARTÍN ARANDA	PROYECTO: SERVICIOS INMOBILIARIOS S.L.
	RESP: JOSÉ MANUEL GONZÁLEZ RUIZ