


línea de 50 m. sin dotaciones y ajardinados

línea de 100 m. sin edificación

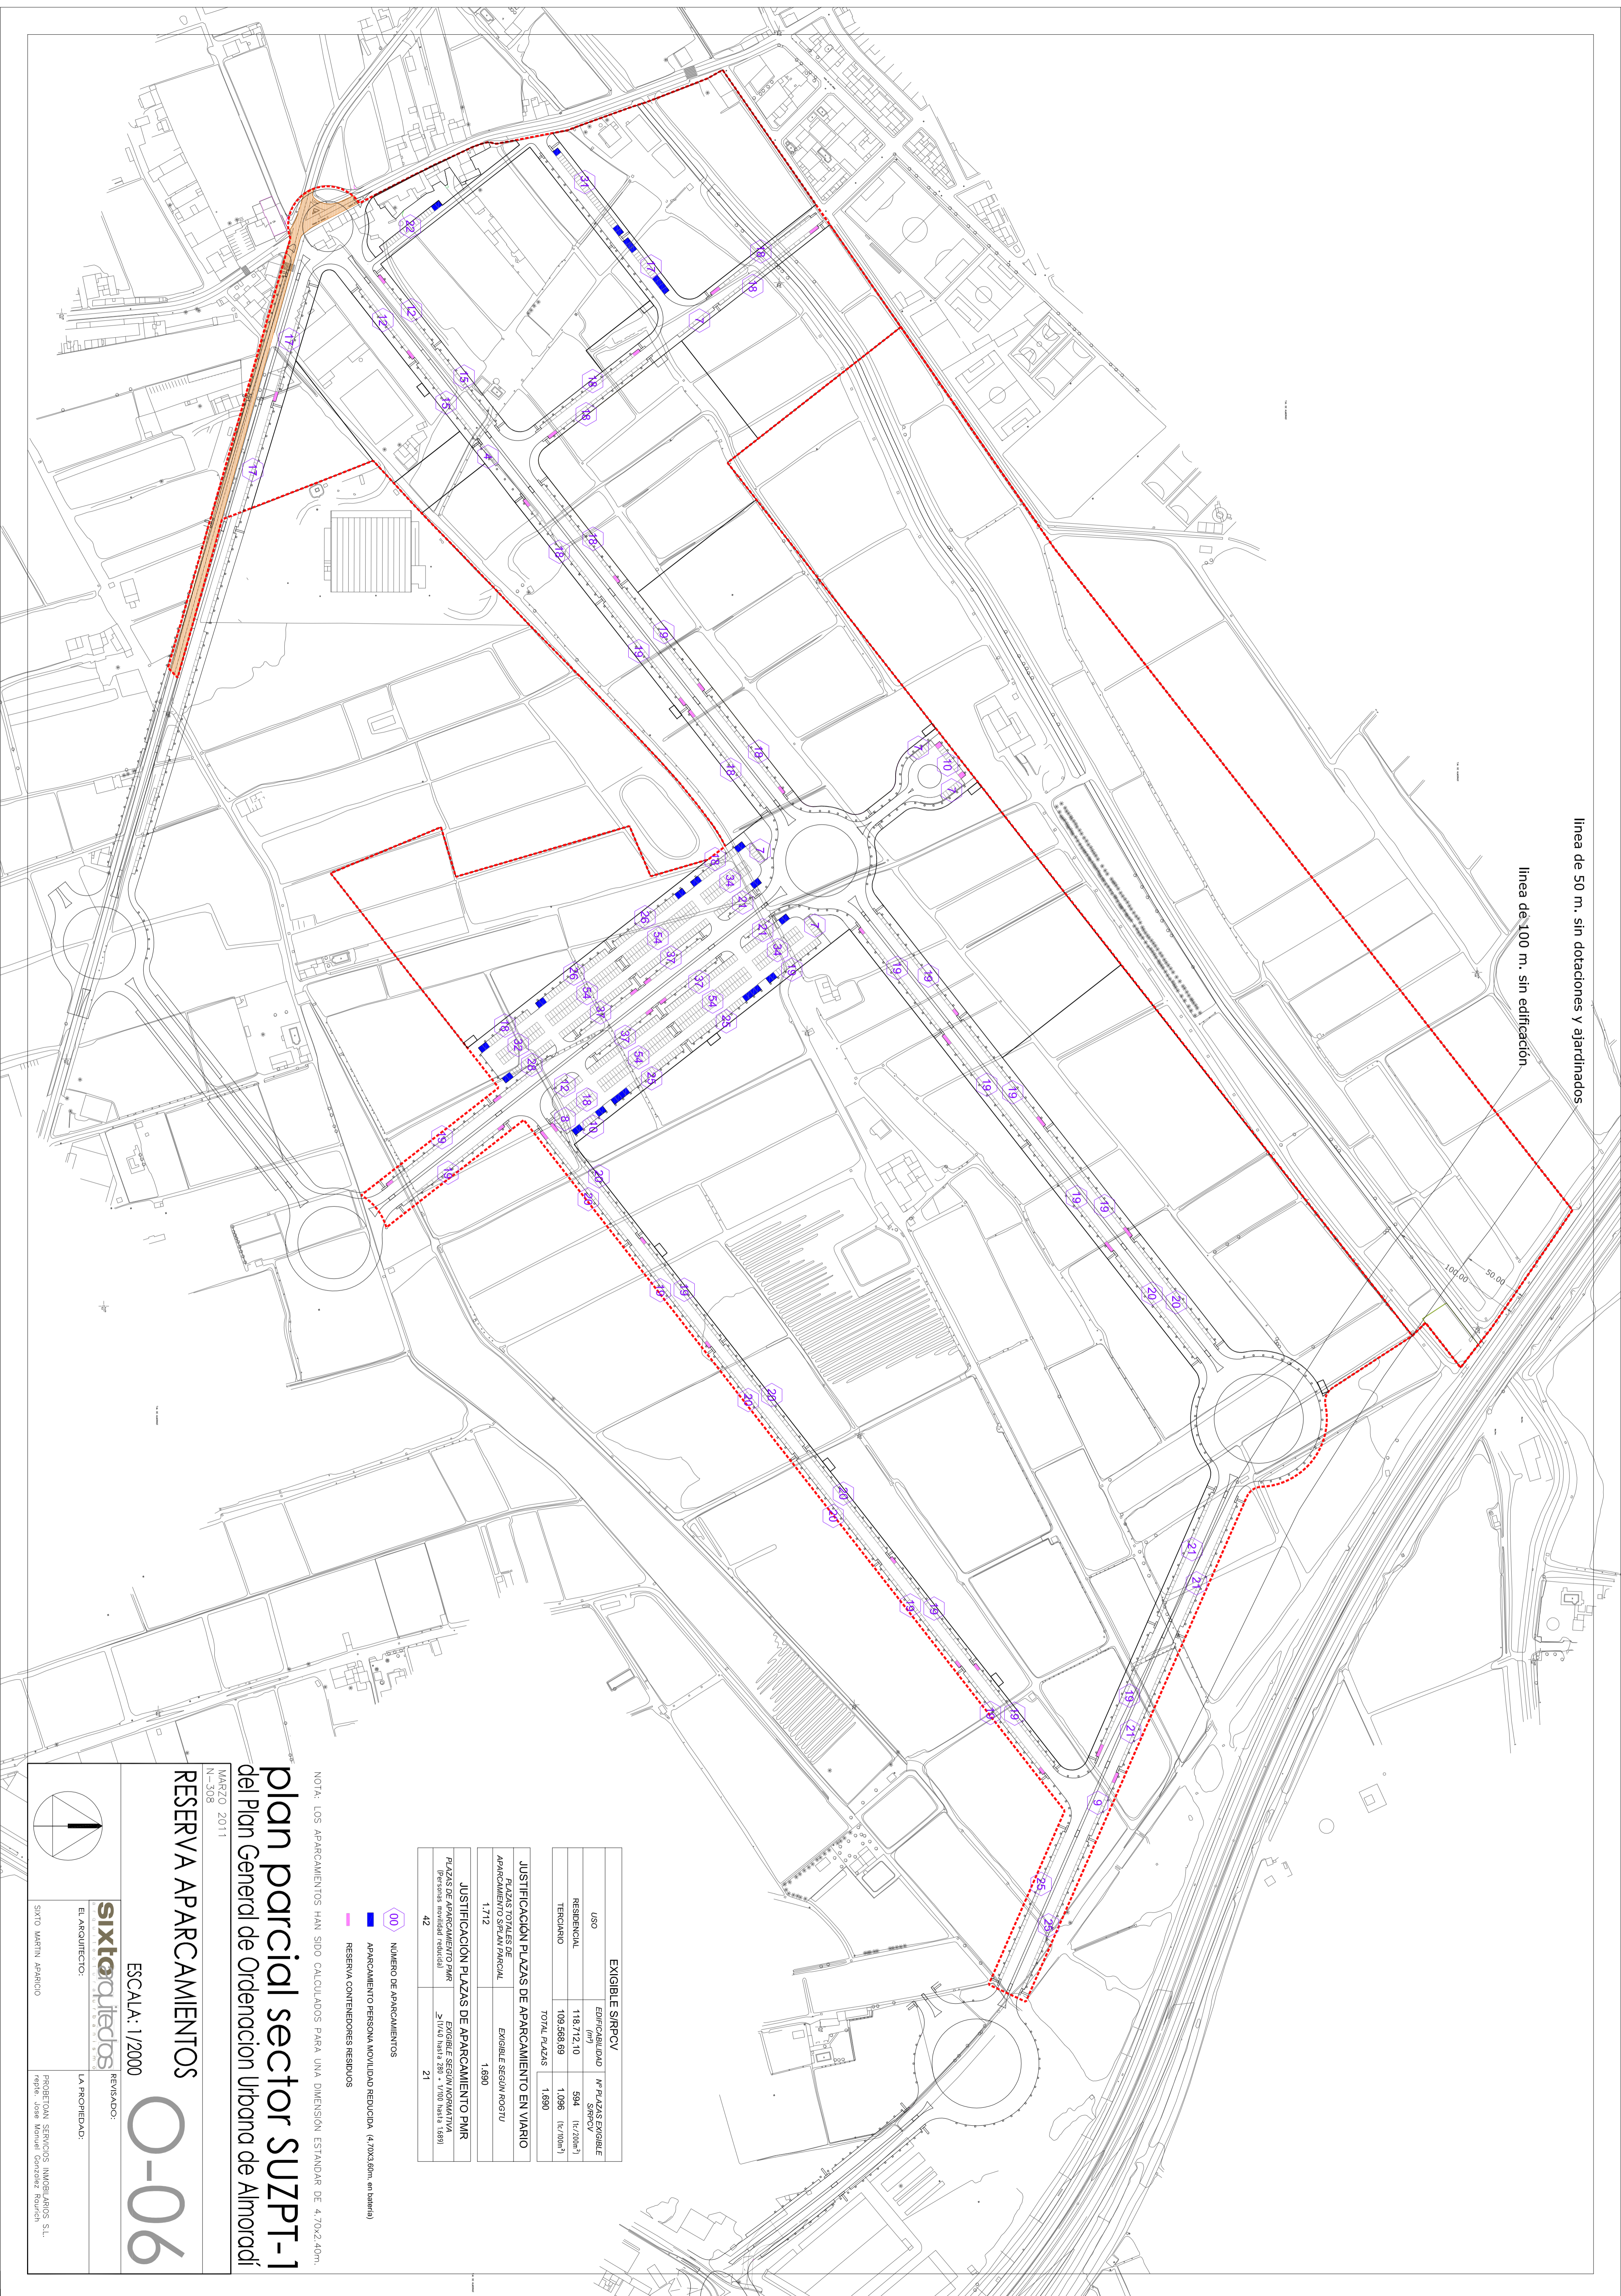

USO	EDIFICABILIDAD	Nº PLAZAS EXIGIBLE
RESIDENCIAL	118,212,10	594 (1/200m <sup>2</sup> )
TERCERARIO	109,586,69	1,098 (1/100m <sup>2</sup> )
<b>TOTAL PLAZAS</b>		<b>1,690</b>

JUSTIFICACION PLAZAS DE APARCAMIENTO EN VARIO	EXIGIBLE SEGUN R.O.T.U
1,712	1,690

JUSTIFICACION PLAZAS DE APARCAMIENTO PMR	EXIGIBLE SEGUN NORMATIVA
PLAZAS DE APARCAMIENTO PMR Personas movilidad reducida	2-1/40 hasta 200 + 1/100 hasta 1.680
42	21

- 00 NÚMERO DE APARCAMIENTOS
- APARCAMIENTO PERSONA MOVILIDAD REDUCIDA (4.70x3.60m. en tierra)
- RESERVA CONTENEDORES RESIDUOS

NOTA: LOS APARCAMIENTOS HAN SIDO CALCULADOS PARA UNA DIMENSION ESTANDAR DE 4.70x2.40m.

# plan parcial sector SUZPT-1


## del Plan General de Ordenación Urbana de Almoradí

MARZO 2011  
N-308

### RESERVA APARCAMIENTOS

ESCALA: 1/2000

# O-06

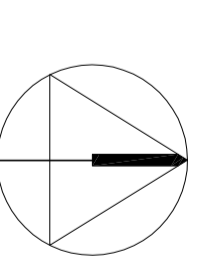

**sixtao**arquitectos  
EL ARQUITECTO: LA PROPIEDAD:  
SANTO MARTIN ARRANCO  
REVISADO:  
PROGETION SERVICIOS INMOBILIARIOS S.L.  
Ibañeta Jose Maria Gonzalez Requena