


línea de 50 m. sin dotaciones y ajardinados

línea de 100 m. sin edificación

LEYENDA	
	AZARBE EXISTENTE
	AZARBE A ELIMINAR
	AZARBE A RETRANQUEAR
	AZARBE RETRANQUEADO
	TUBERÍA PARA RIEGO

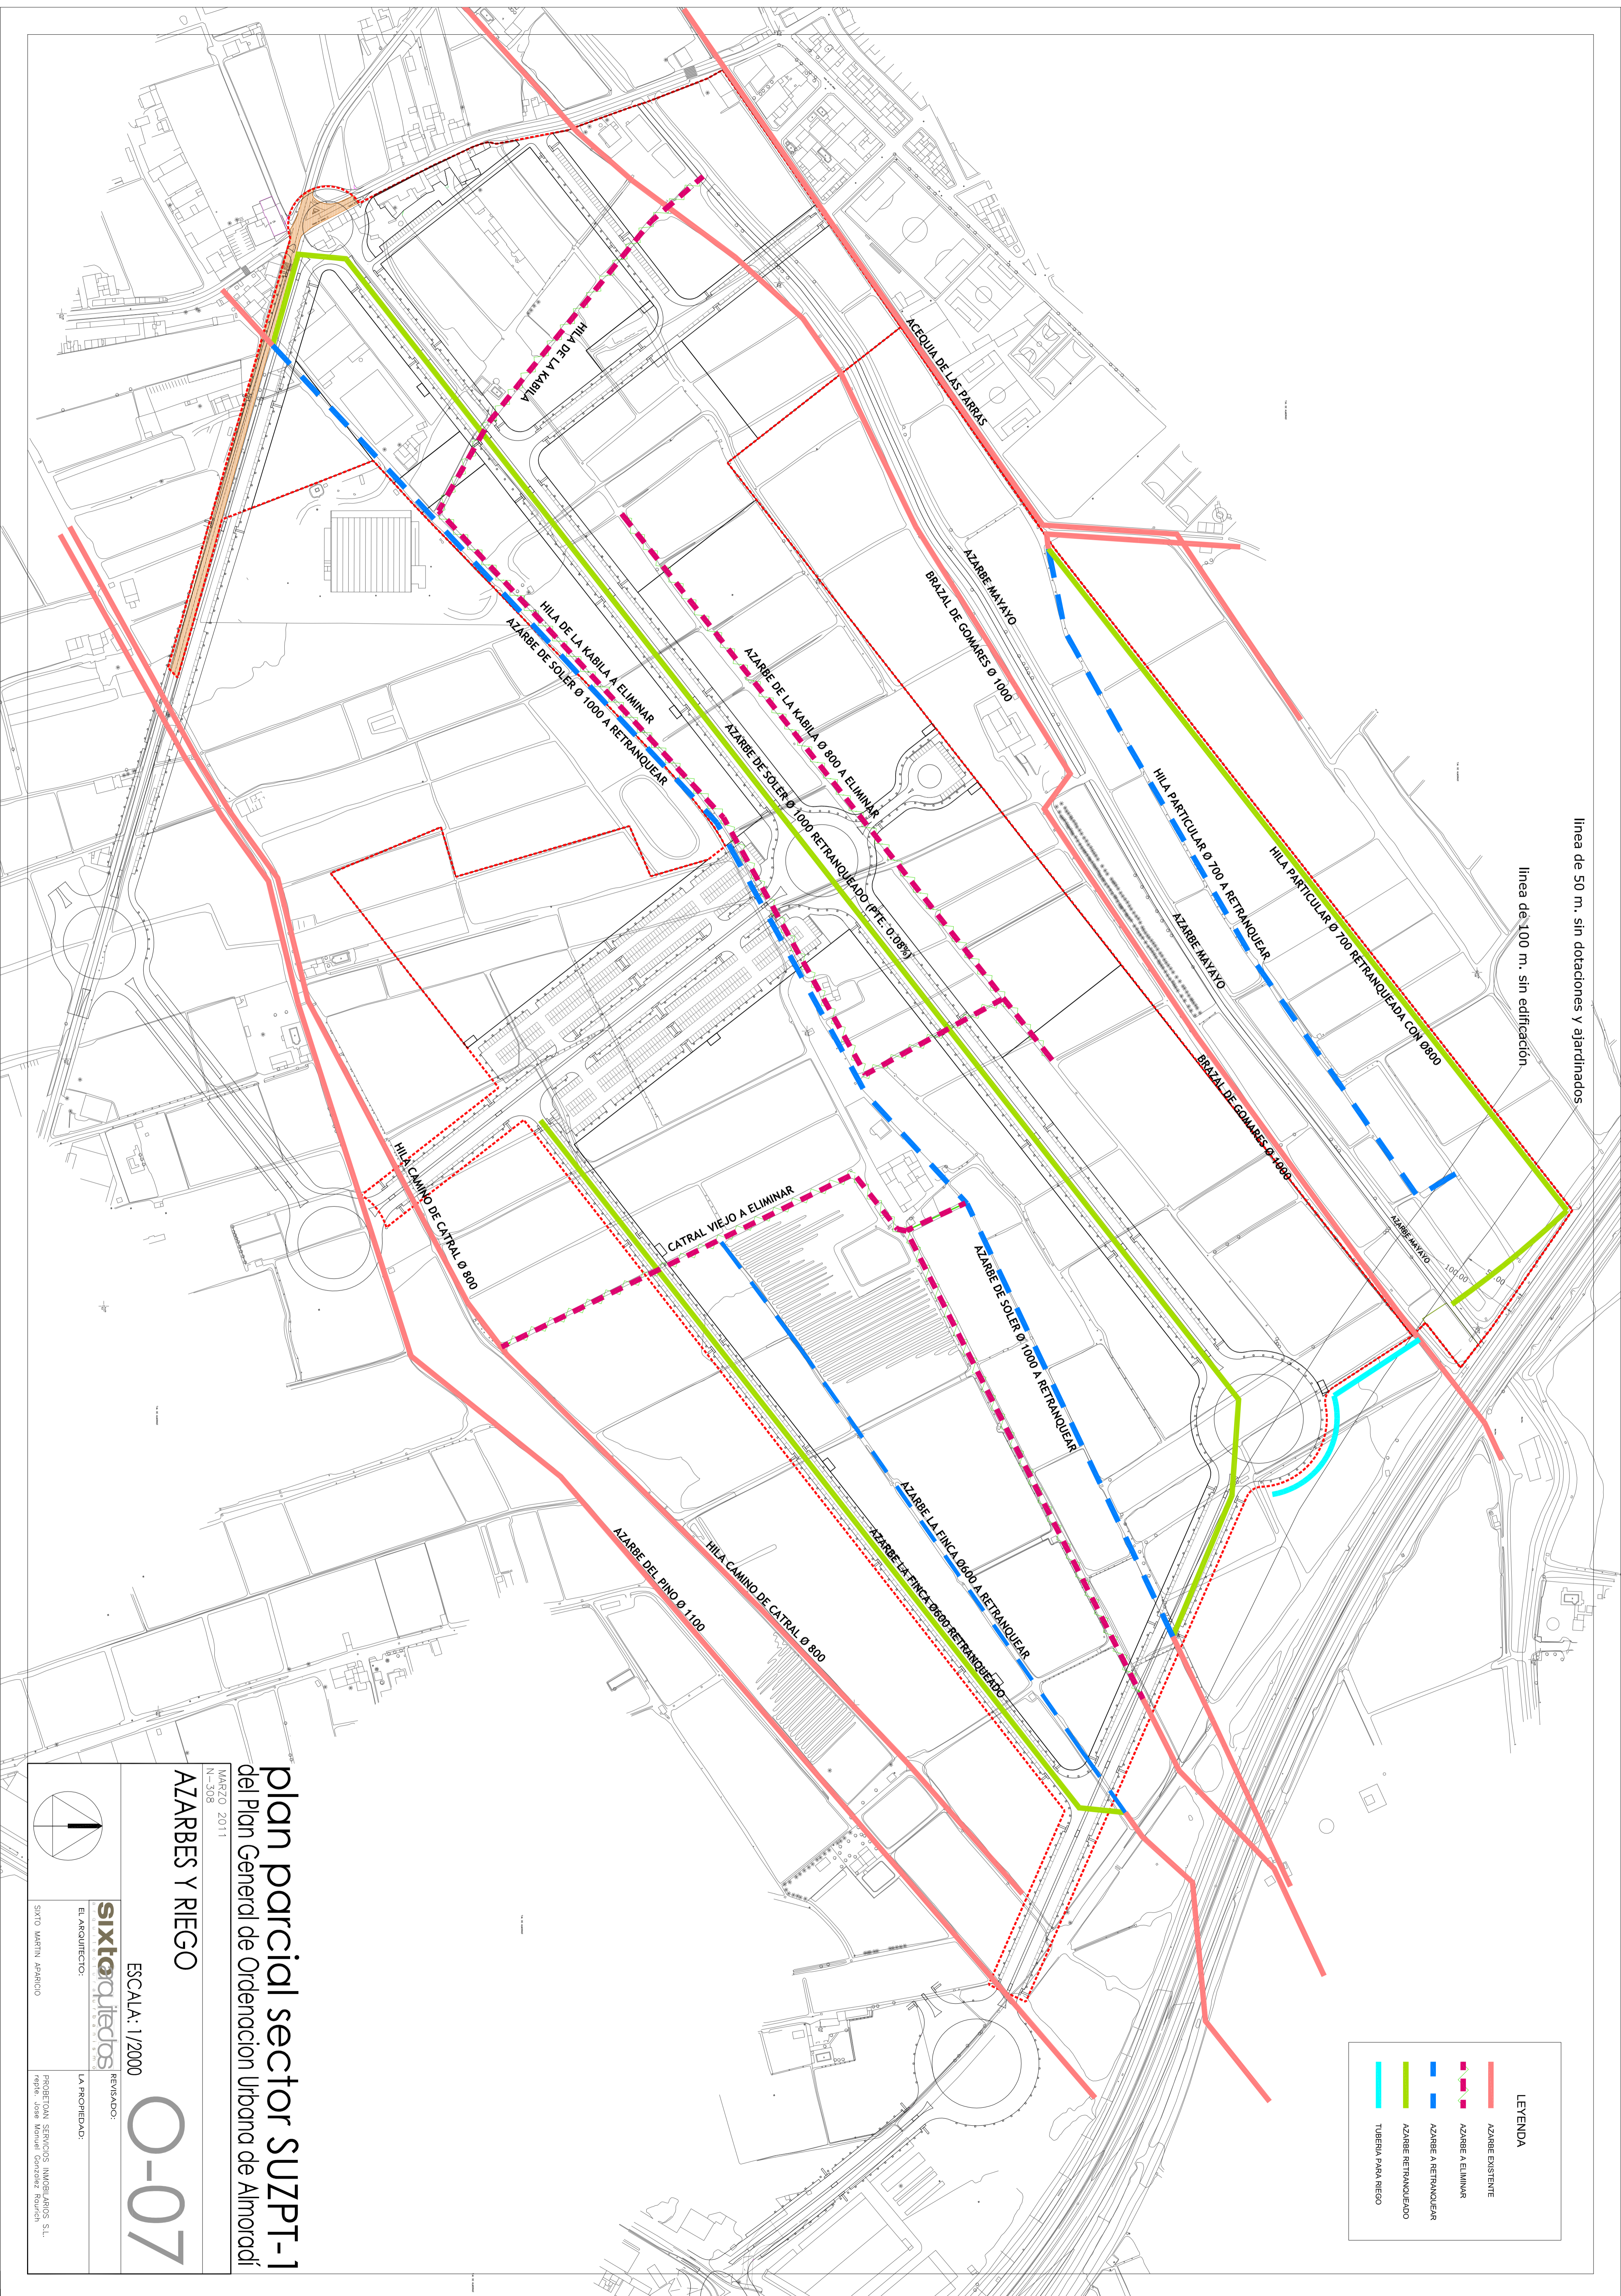


Plan parcial sector SUZPT-1 del Plan General de Ordenación Urbana de Almoradí

MARZO 2011
N.º 308
AZARBES Y RIEGO

ESCALA: 1/2000

0-07

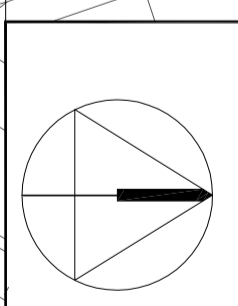

sixtaarquitectos
EL ARQUITECTO: LA PROPIEDAD:
SANTO MARTÍN ARRANCO
REVISADO:
PROYECTO AN SERVICIOS INMOBILIARIOS S.L.
INGENIERO: JOSÉ MANUEL GÓMEZ RUISEÑOR